



# Loft

New  
event-halls

Saint-Petersburg  
2025

# STAY CLOSE

2015



2025

# STAY LOFT

LE CORBUSIER HALL

186 m<sup>2</sup>

MEERSON HALL

119 m<sup>2</sup>

JOHNSON HALL

51 m<sup>2</sup>

DELA MOTHE HALL

177 m<sup>2</sup>

LOFT HALL — это коллекция авторских event-пространств с первоклассным обслуживанием, изысканной кухней, стильными интерьерами, дизайнерской мебелью и полным техническим оснащением. Наша история начинается с площадки LOFT#1, которая открылась в 2015 году.

В год десятилетия нашего бренда мы запускаем еще

9

NEW EVENT HALLS

MONTFERRAND HALL

188 m<sup>2</sup>

CAMERON HALL

231 m<sup>2</sup>

GINZBURG HALL

260 m<sup>2</sup>

KANDINSKY HALL

196 m<sup>2</sup>

ДОПОЛНИТЕЛЬНЫЕ  
МАТЕРИАЛЫ ПО ССЫЛКЕ

# LE CORBUSIER HALL



186 m<sup>2</sup>


Индустриальная эстетика и чистота линий. Потолки с грубой текстурой бетона, французская паркетная кладка на полу и светло-серые стены с вставками из амбарной доски и золотой потали



Ле Корбюзье — архитектор и теоретик функционализма и модернизма. Входит в 10 самых значимых архитекторов XX века. По его проекту построили Дом Центросоюза

Booking

from September 1st  
2025

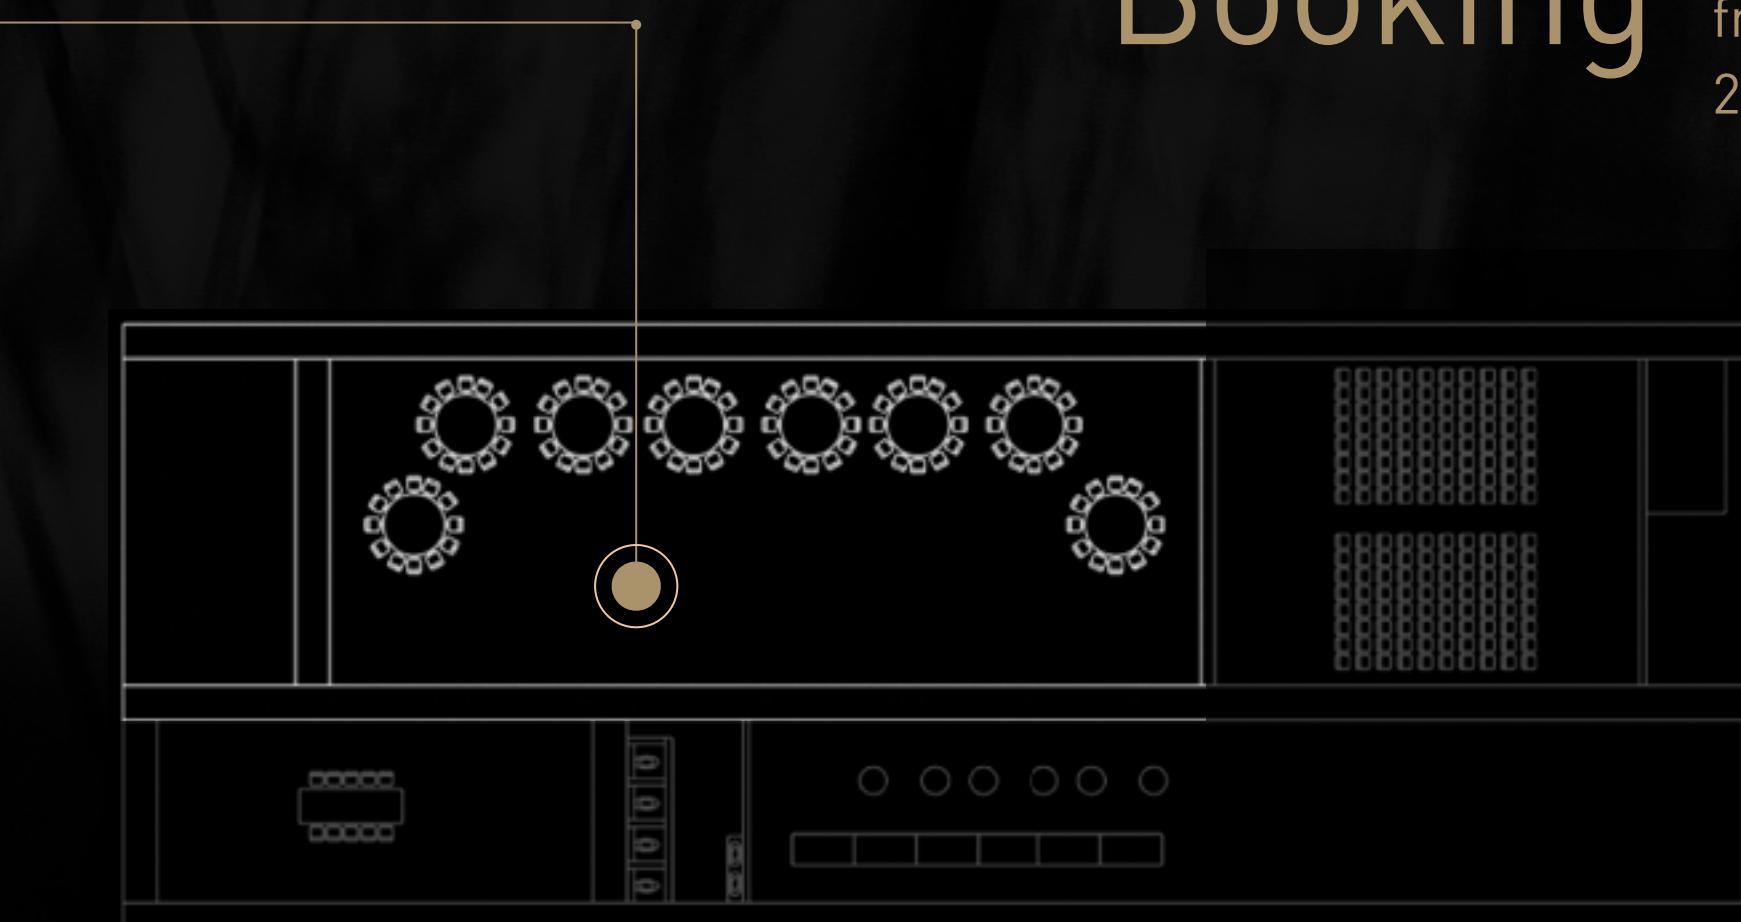

# JOHNSON HALL



51 m<sup>2</sup>

Просторная welcome зона, под 6-ти метровыми сводами с исторической кирпичной кладкой соединяет между собой основное пространство и прилегающие залы


LOFT  
HALL



Филип Джонсон — основоположник «интернационального стиля». Автор одних из самых узнаваемых небоскребов — Липстик-билдинг, Сони-билдинг

Booking

from September 1st  
2025

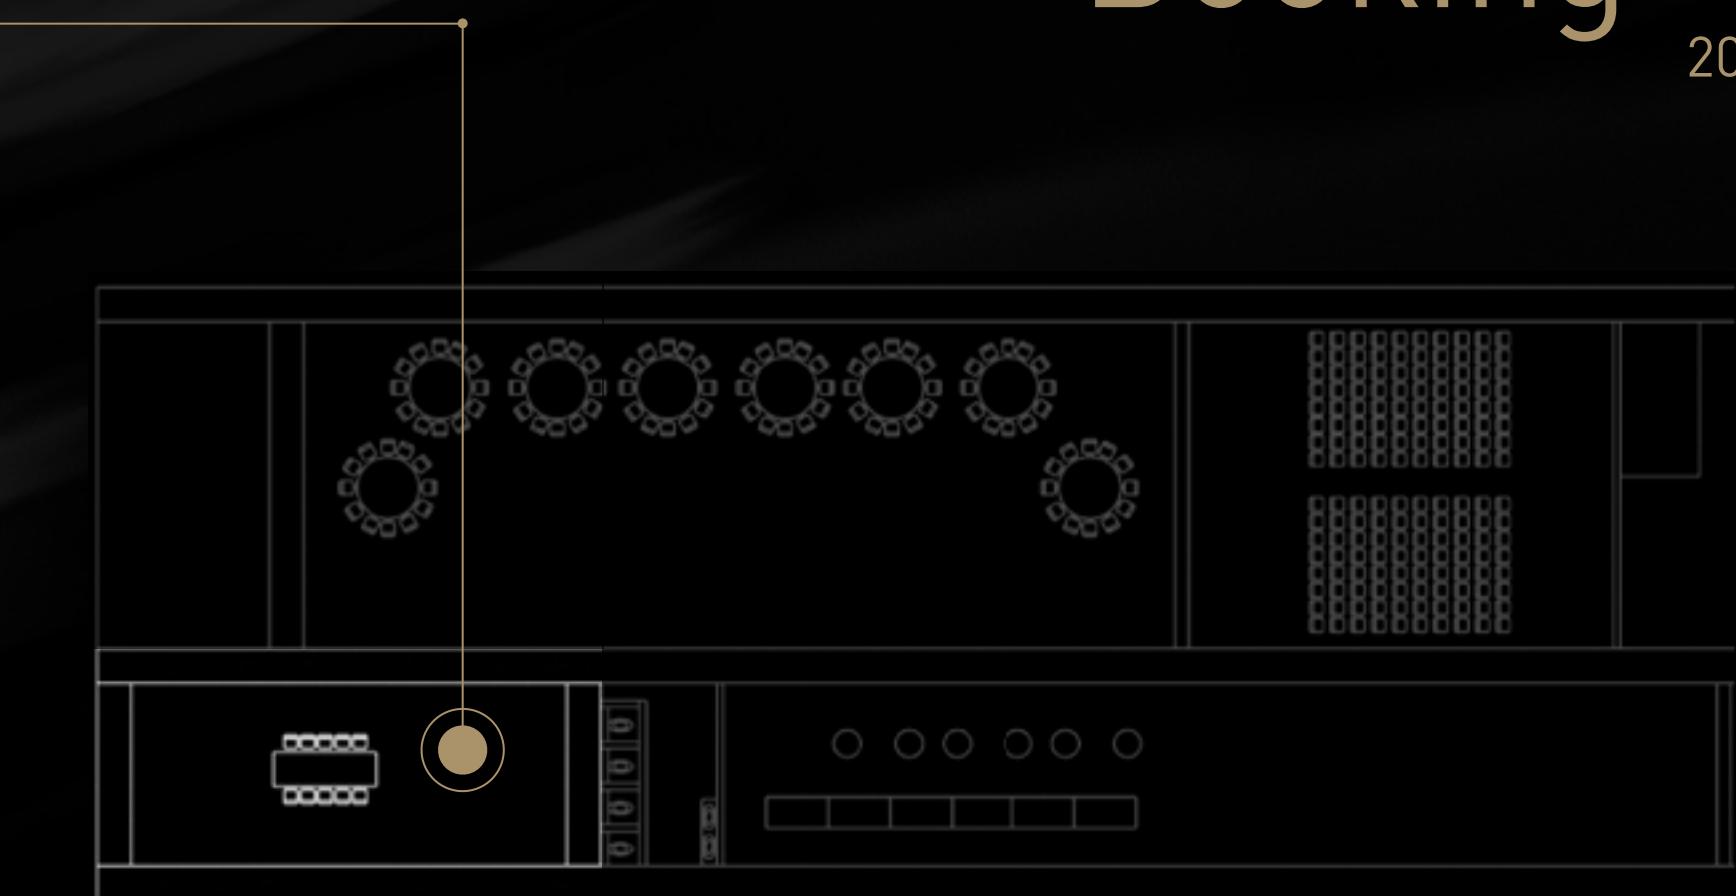

# MEERSON HALL




119 m<sup>2</sup>


Конфигурация залов позволяет организовать несколько независимых друг от друга пространств для различных задач мероприятия

Андрей Меерсон — легенда советской поздней архитектуры. Бруталист.

Booking

from September 1st  
2025

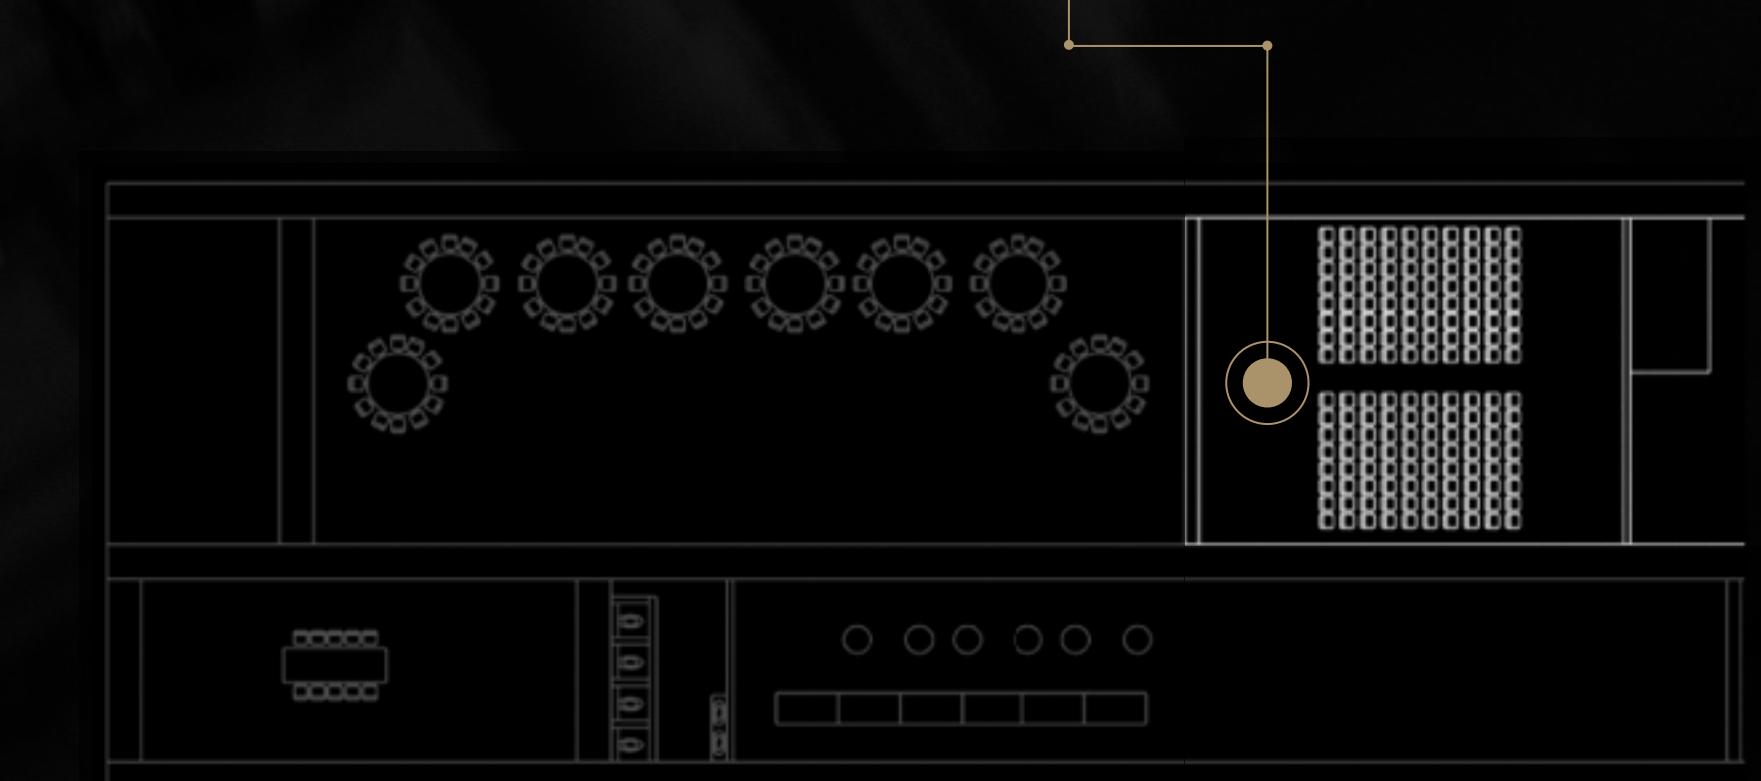

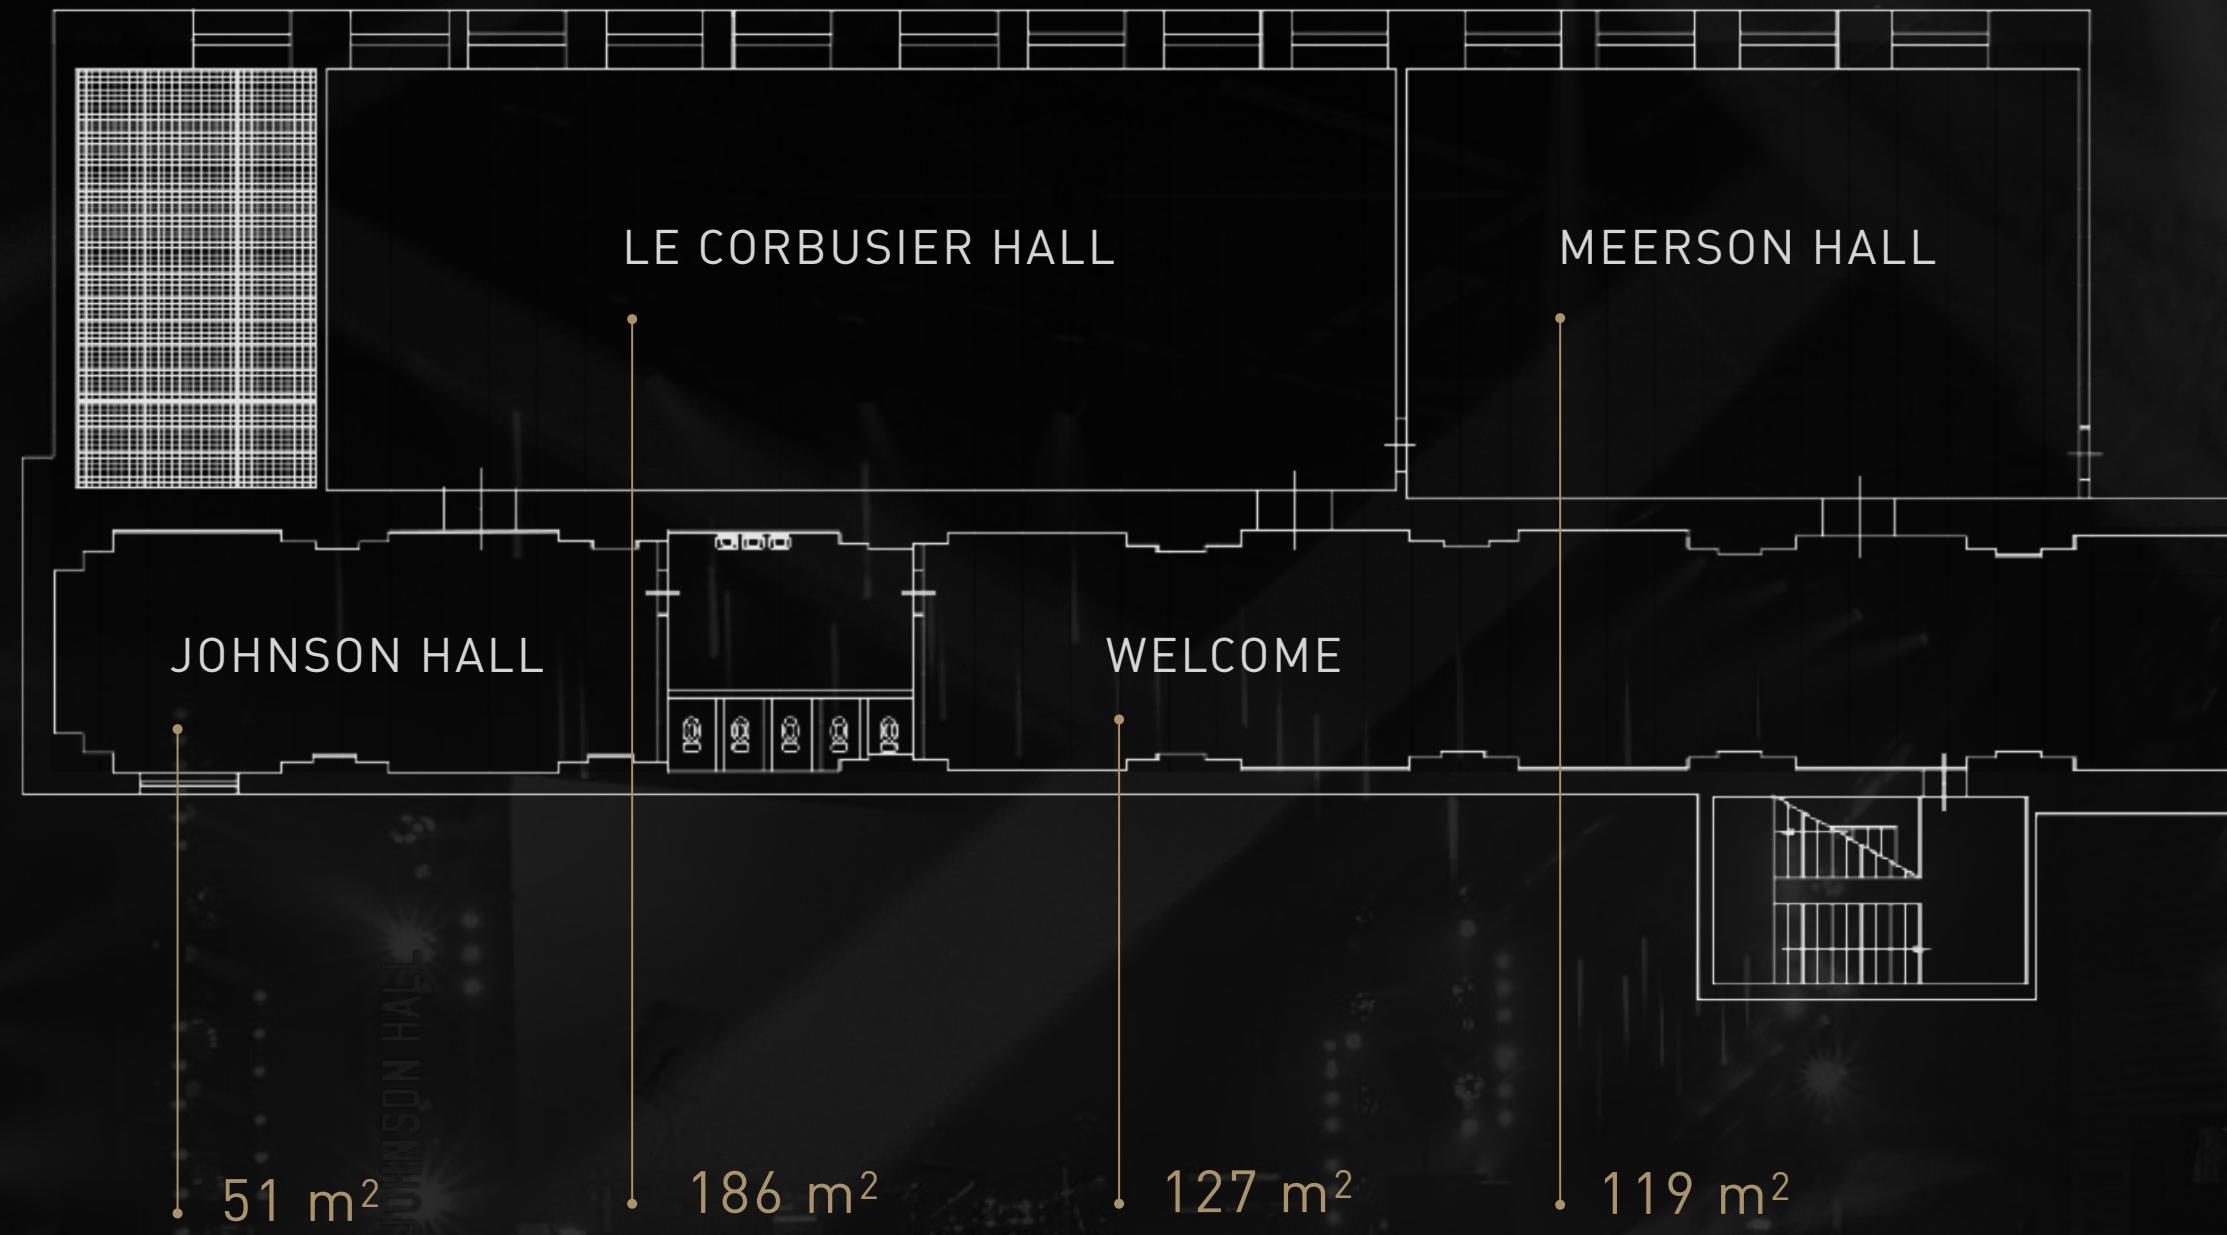


# ВМЕСТИМОСТЬ

	JOHNSON HALL	MEERSON HALL	JOHNSON HALL	LE CORBUSIER HALL
БАНКЕТ	120	140	160	160
ФУРШЕТ	170	220	240	240
ТЕАТР	170	220	270	270
КОНЦЕРТ	300	300	300	300

# GINZBURG HALL

260 m<sup>2</sup>

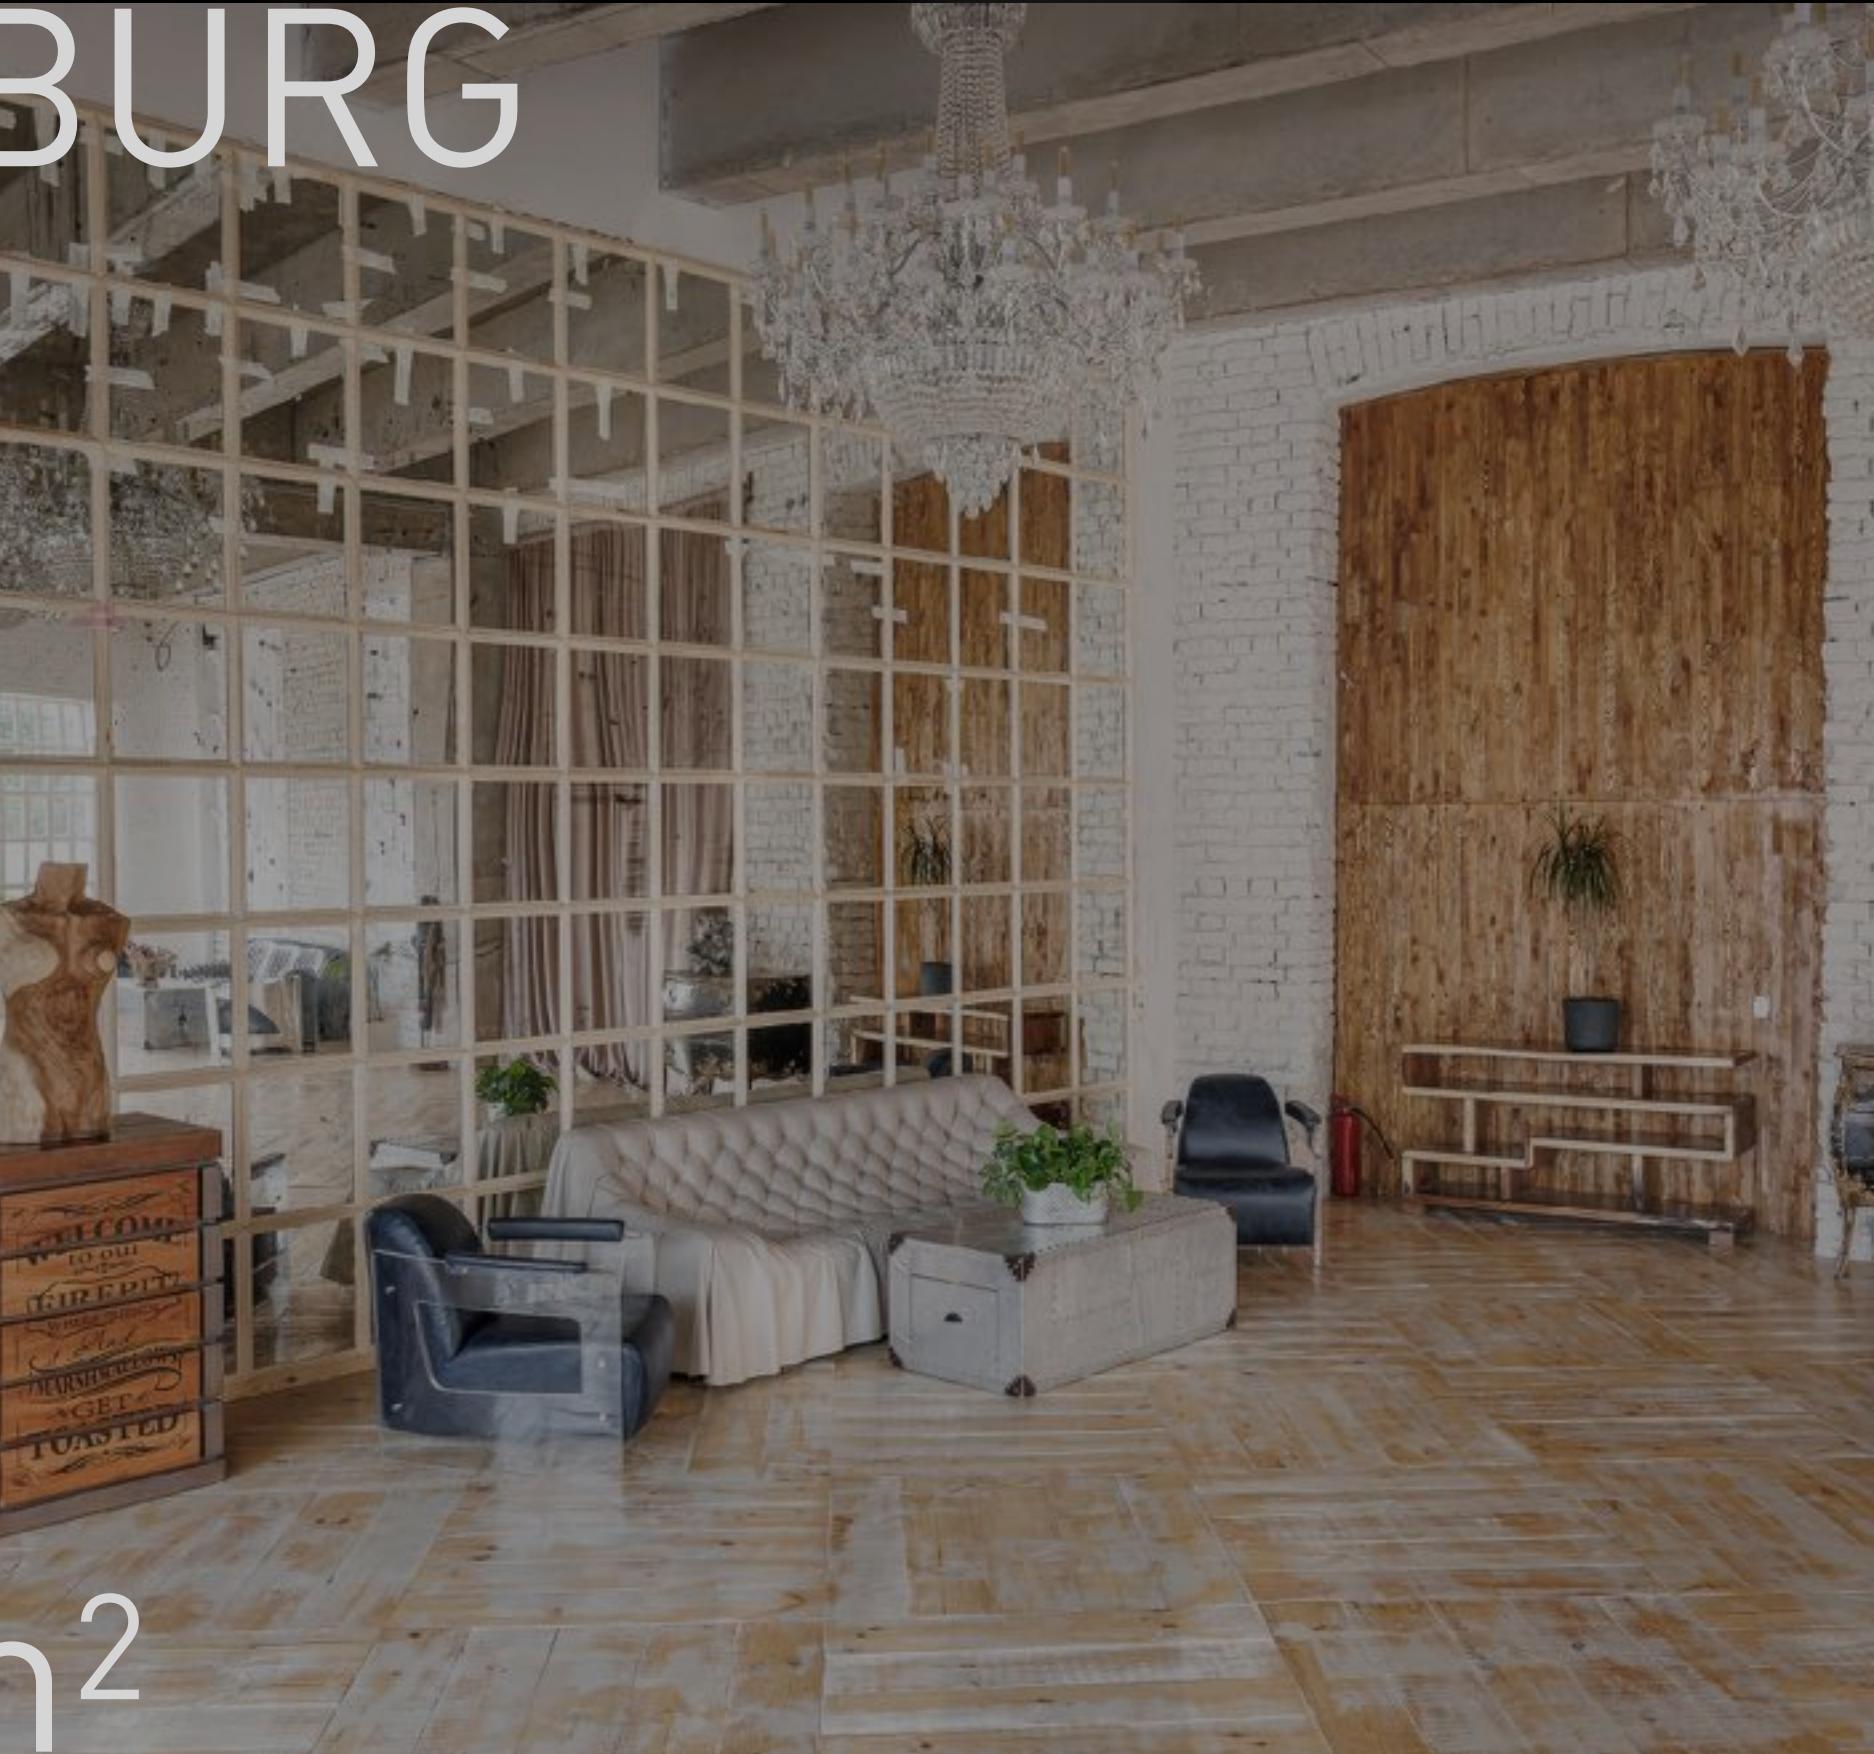


Просторный зал с 13-ти метровыми потолками, фонарными выносами, для естественно освещения и светло-серыми стенами с состаренными зеркалами в арочных сводах и амбарной доской в интерьере.



Моисей Гинзбург — мэтр конструктивизма, автор культовых зданий. Автор дома Наркомфильма.

Booking

from December 1st  
2025

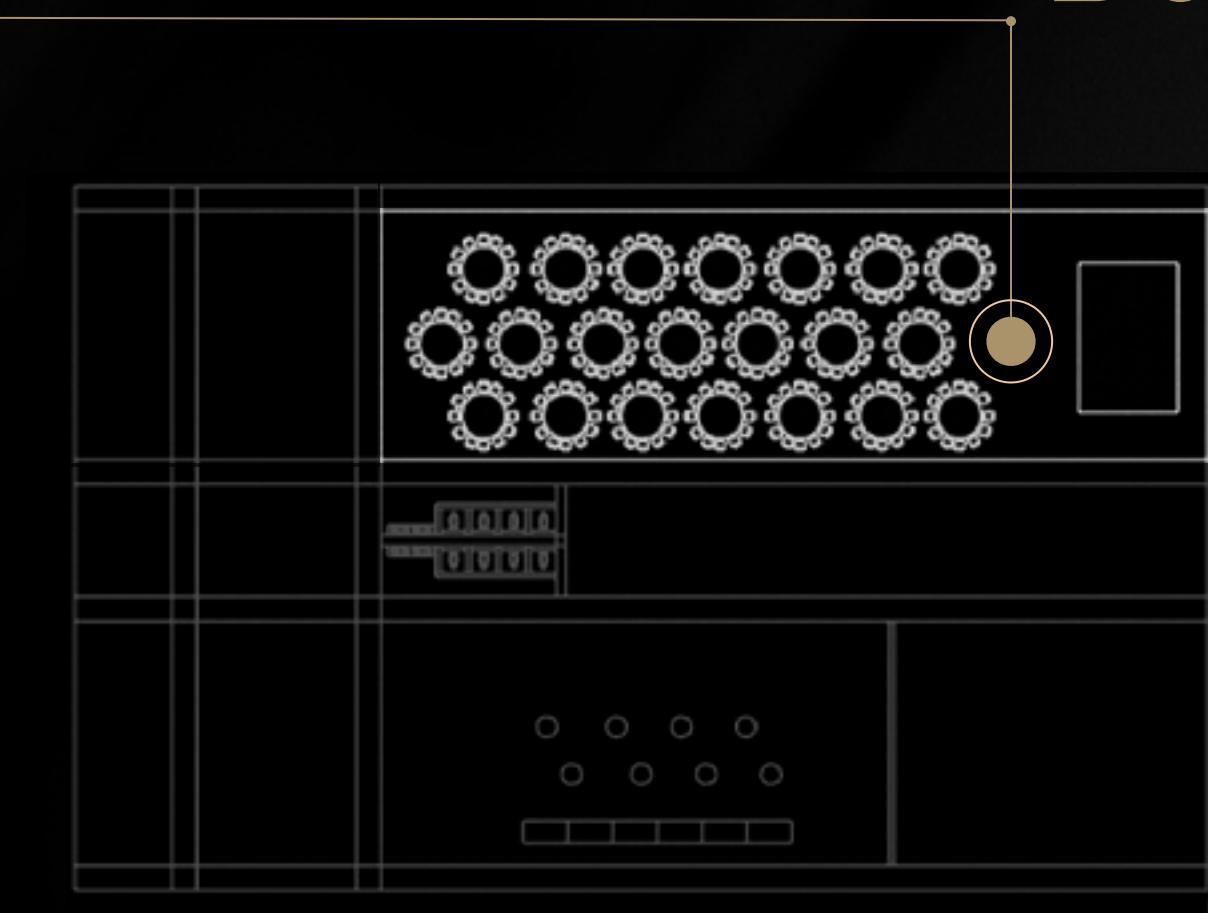

# KANDINSKIY HALL



196 m<sup>2</sup>

Велком зона с высокими сводчатыми кирпичными потолками, которые создают ощущение монументальности и исторической значимости, через арочный коридор соединяется с основным пространством


LOFT  
HALL



Василий Кандинский — мэтр абстракционизма, Его цветовая теория была использована Многими архитекторами 20 века.

Booking

from December 1st  
2025


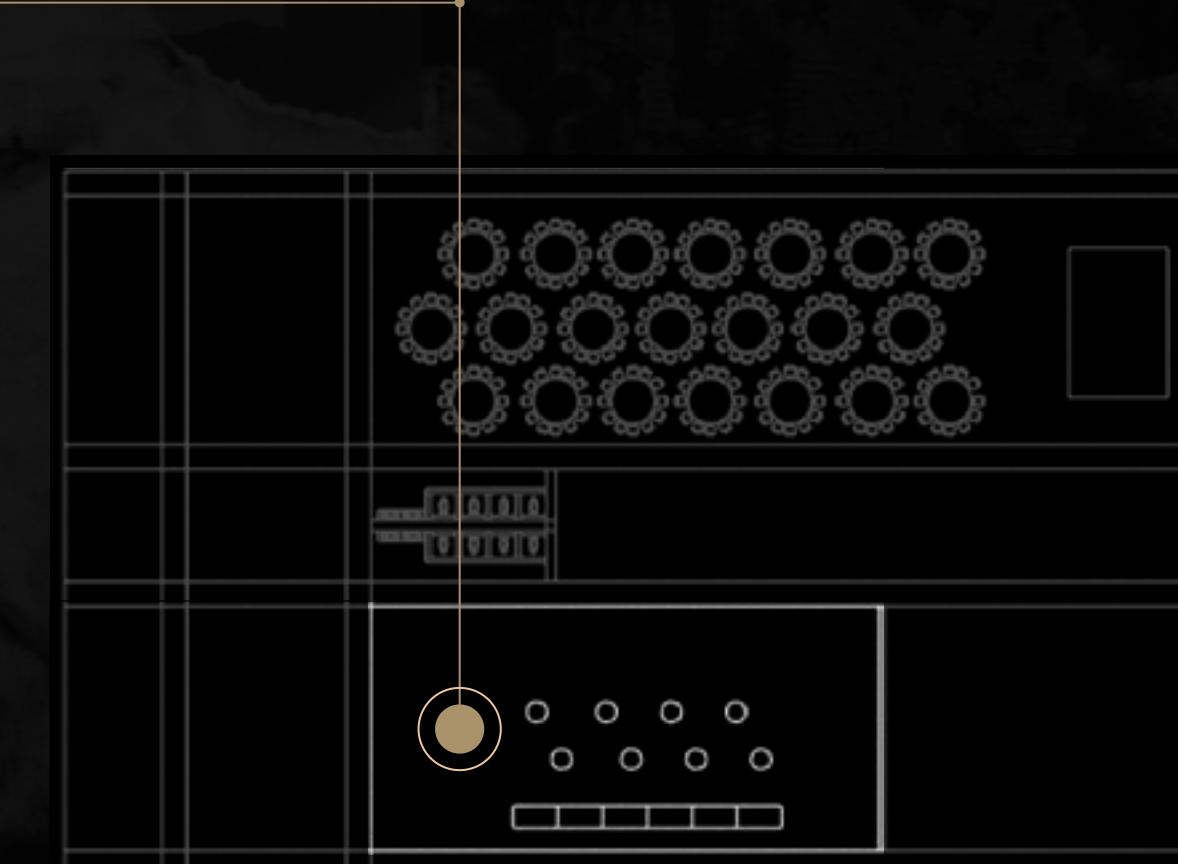


# GINZBURG HALL

метраж: 260 м<sup>2</sup>

высота: 13 м<sup>2</sup>

гостей: 200

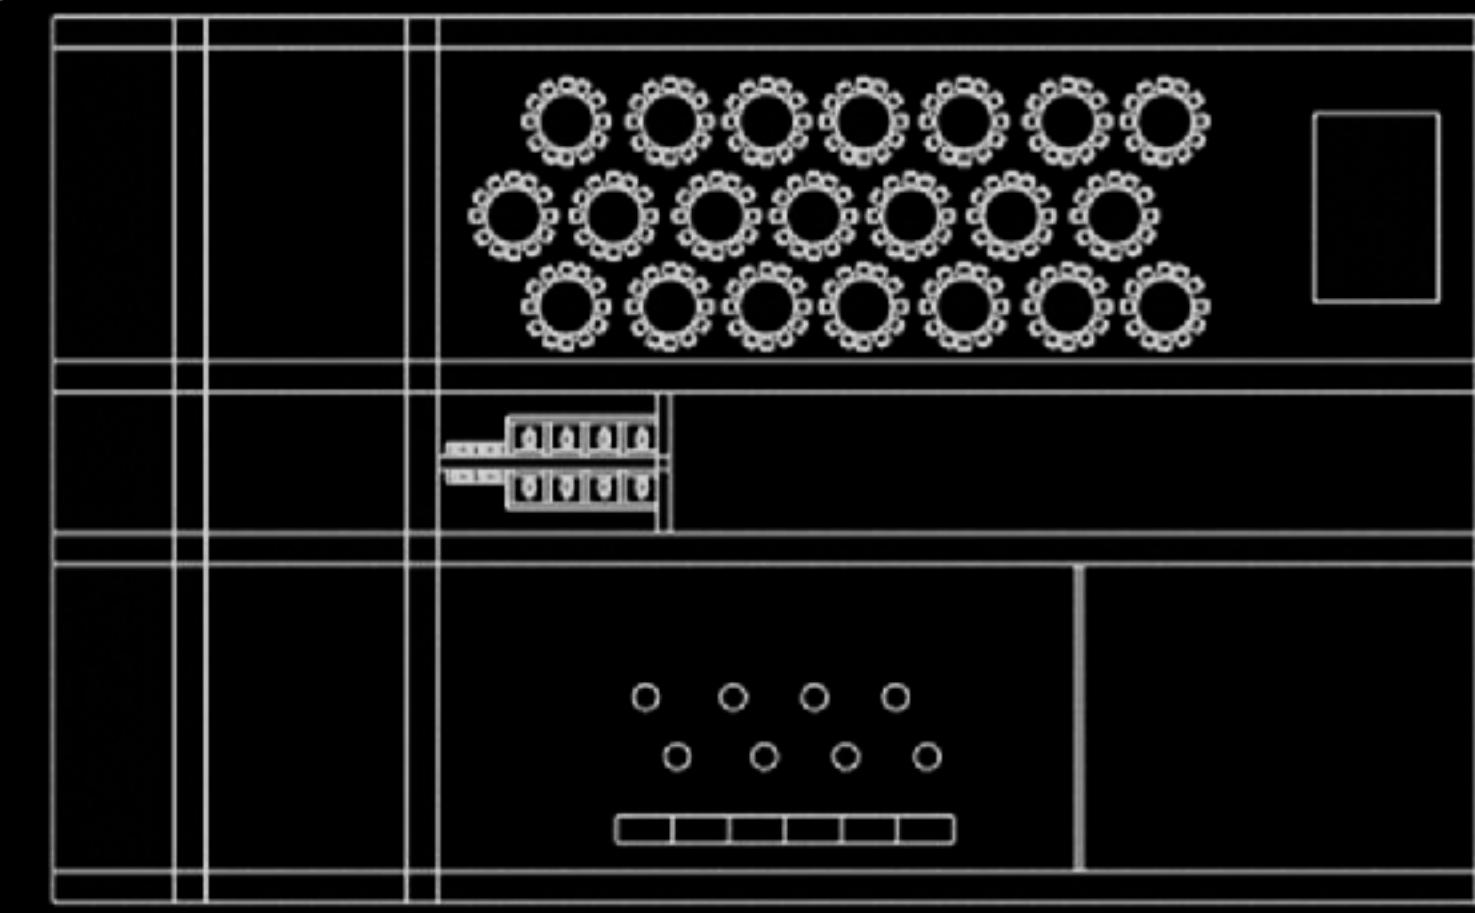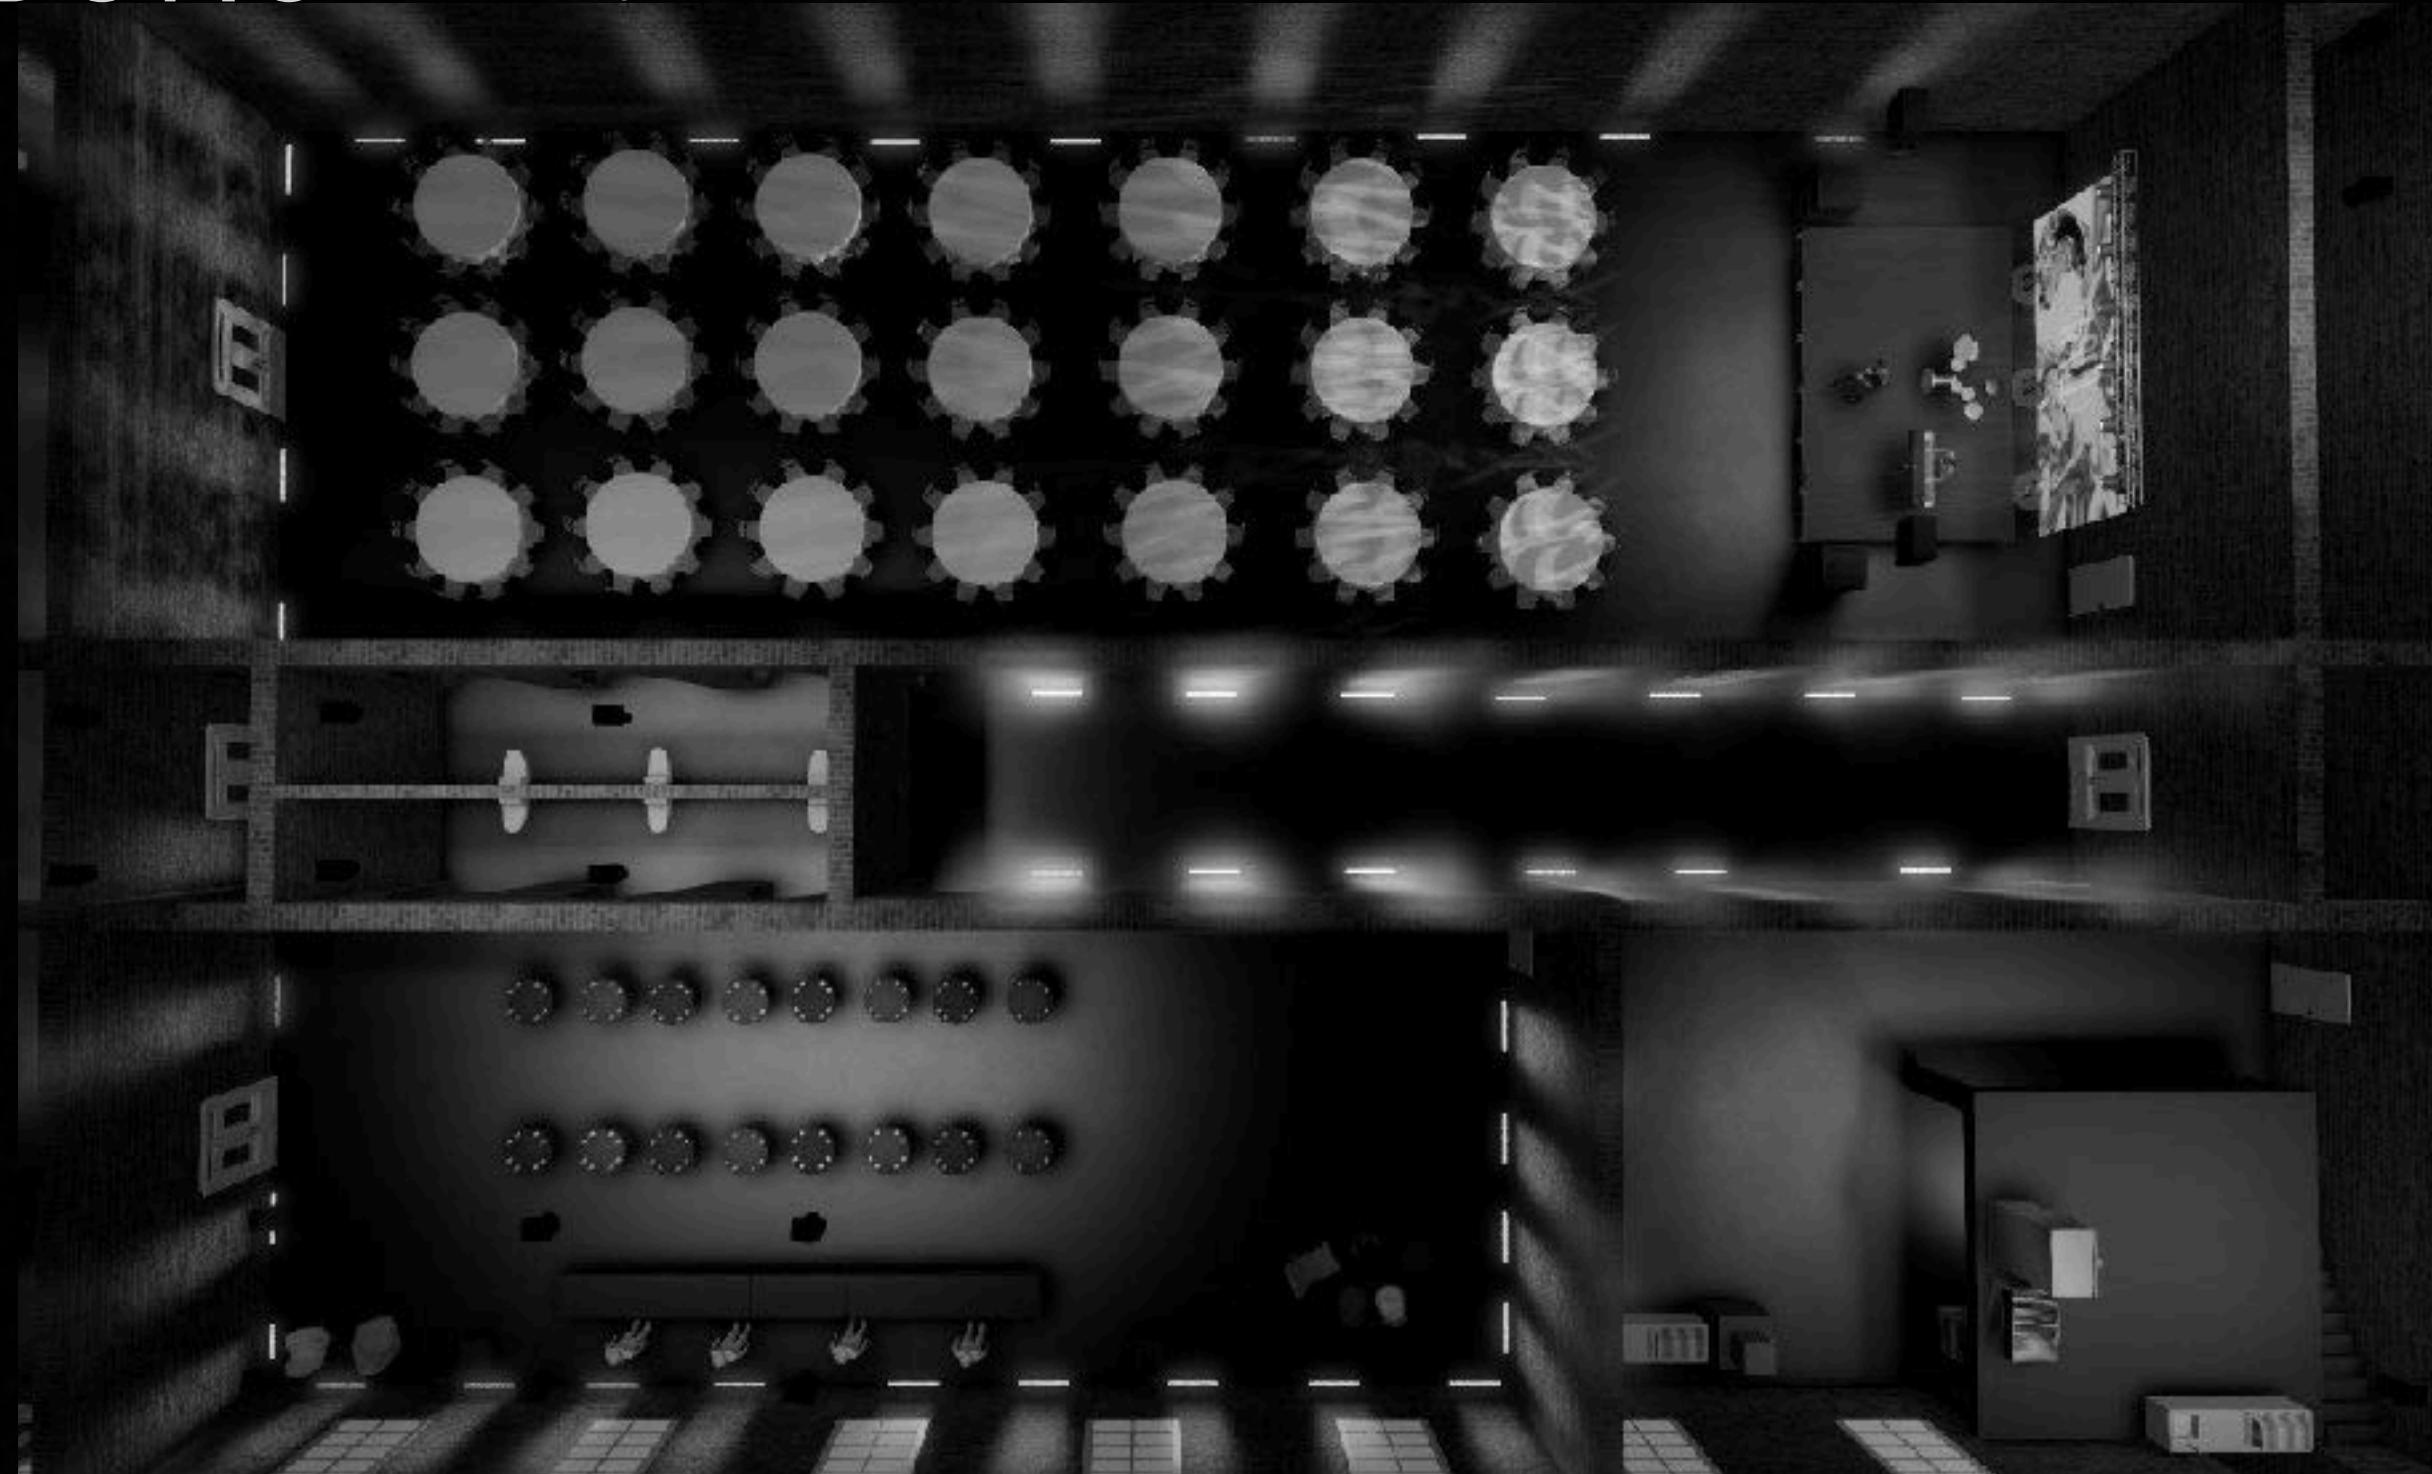

# KANDINSKIY HALL

метраж: 196 м<sup>2</sup>

высота: 6 м<sup>2</sup>

гостей: 200

# CAMERON HALL



231 m<sup>2</sup>


Основное пространство с высокими потолками, стенами, покрытыми серой известью и расшитой кирпичной кладкой для создания объемного текстурного облика



Чарлз Камерон — один из первых палладианцев в России. Автор построек в Царском селе и в Павловске.

Booking

from December 1st  
2025

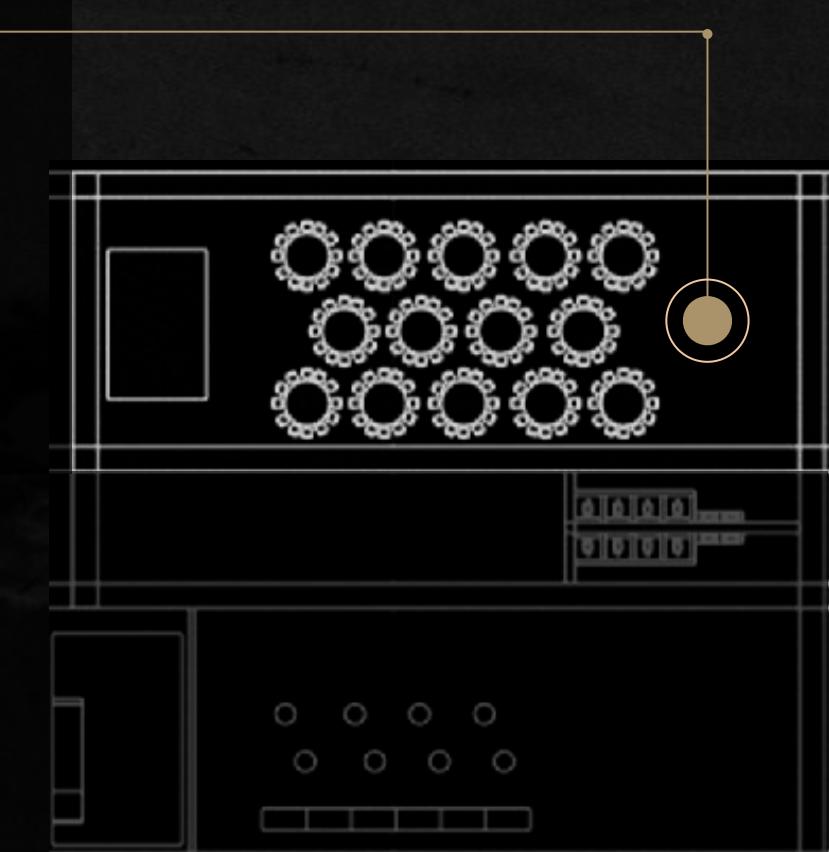

# DE LA MOTHE HALL



177 m<sup>2</sup>


Кирпичные стены с грубой текстурой и арочными элементами придают интерьеру индустриальный характер, а естественный свет, проникающий через большие окна, подчёркивает глубину и объём помещения



Жан-Батист-Мишель Вален-Деламот — архитектор Эрмитажа, Академии художеств, Арки в Новой Голландии.

Booking

from December 1st  
2025


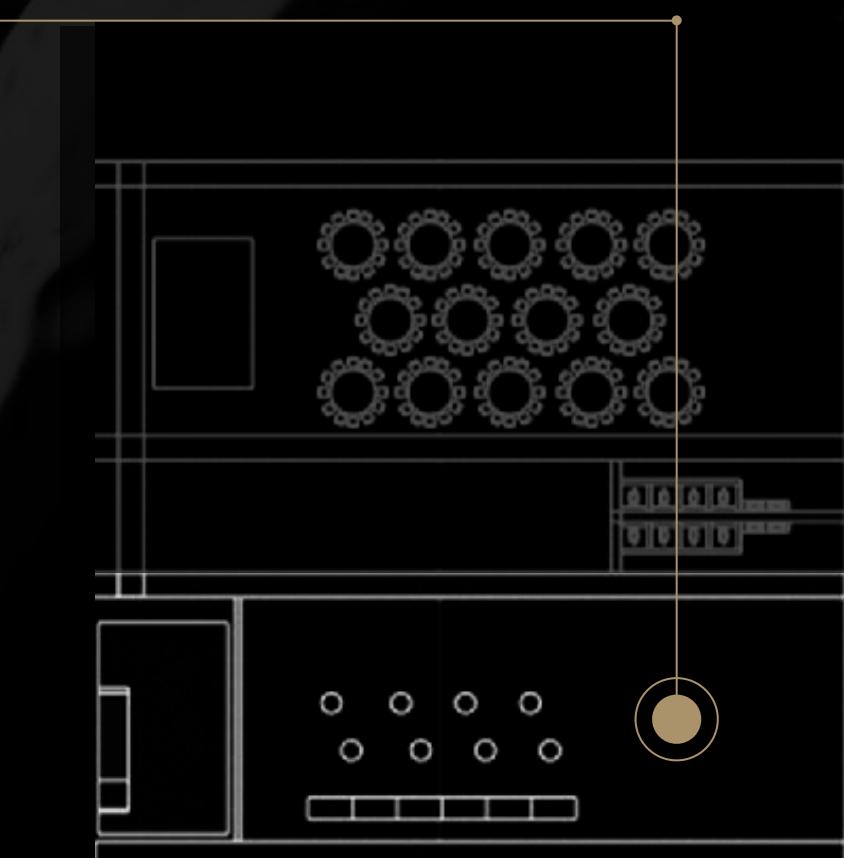


# CAMERON HALL

метраж: 231  $m^2$

высота: 13  $m^2$

гостей: 150

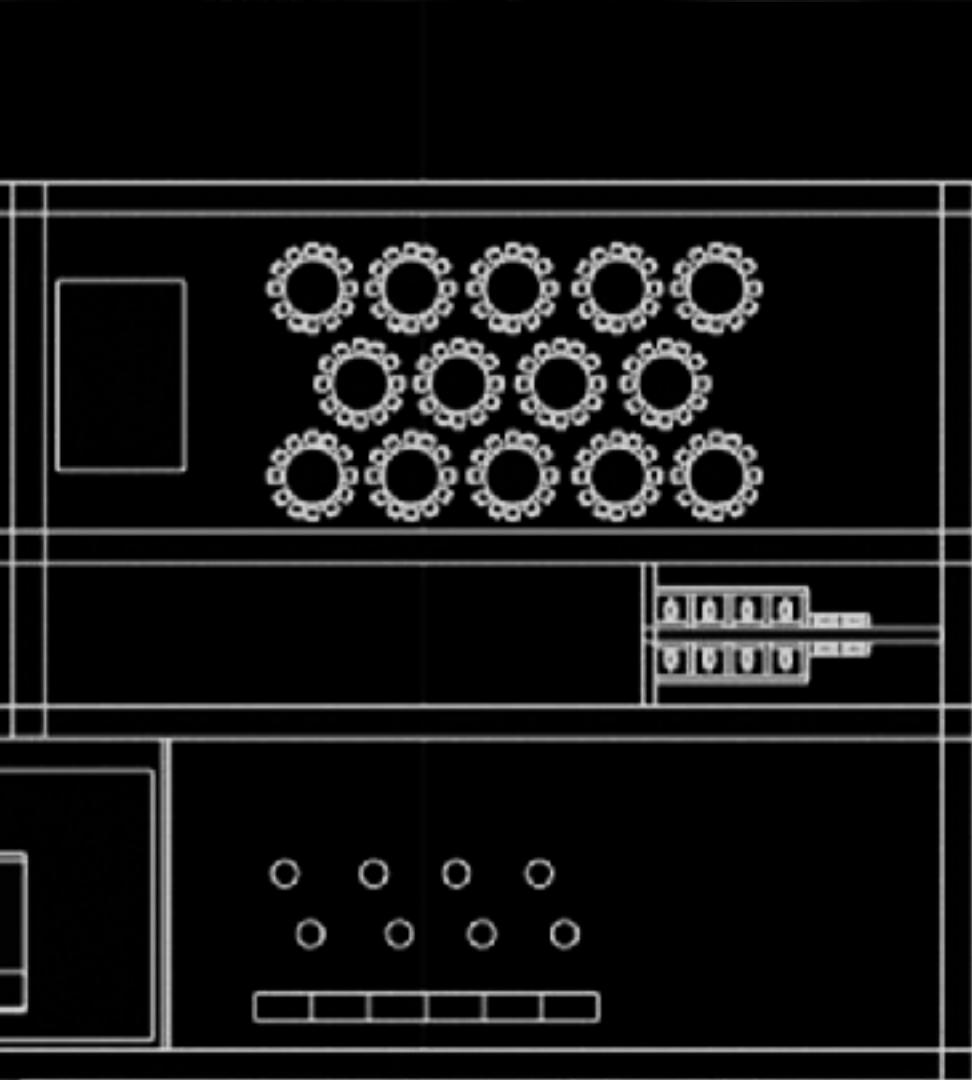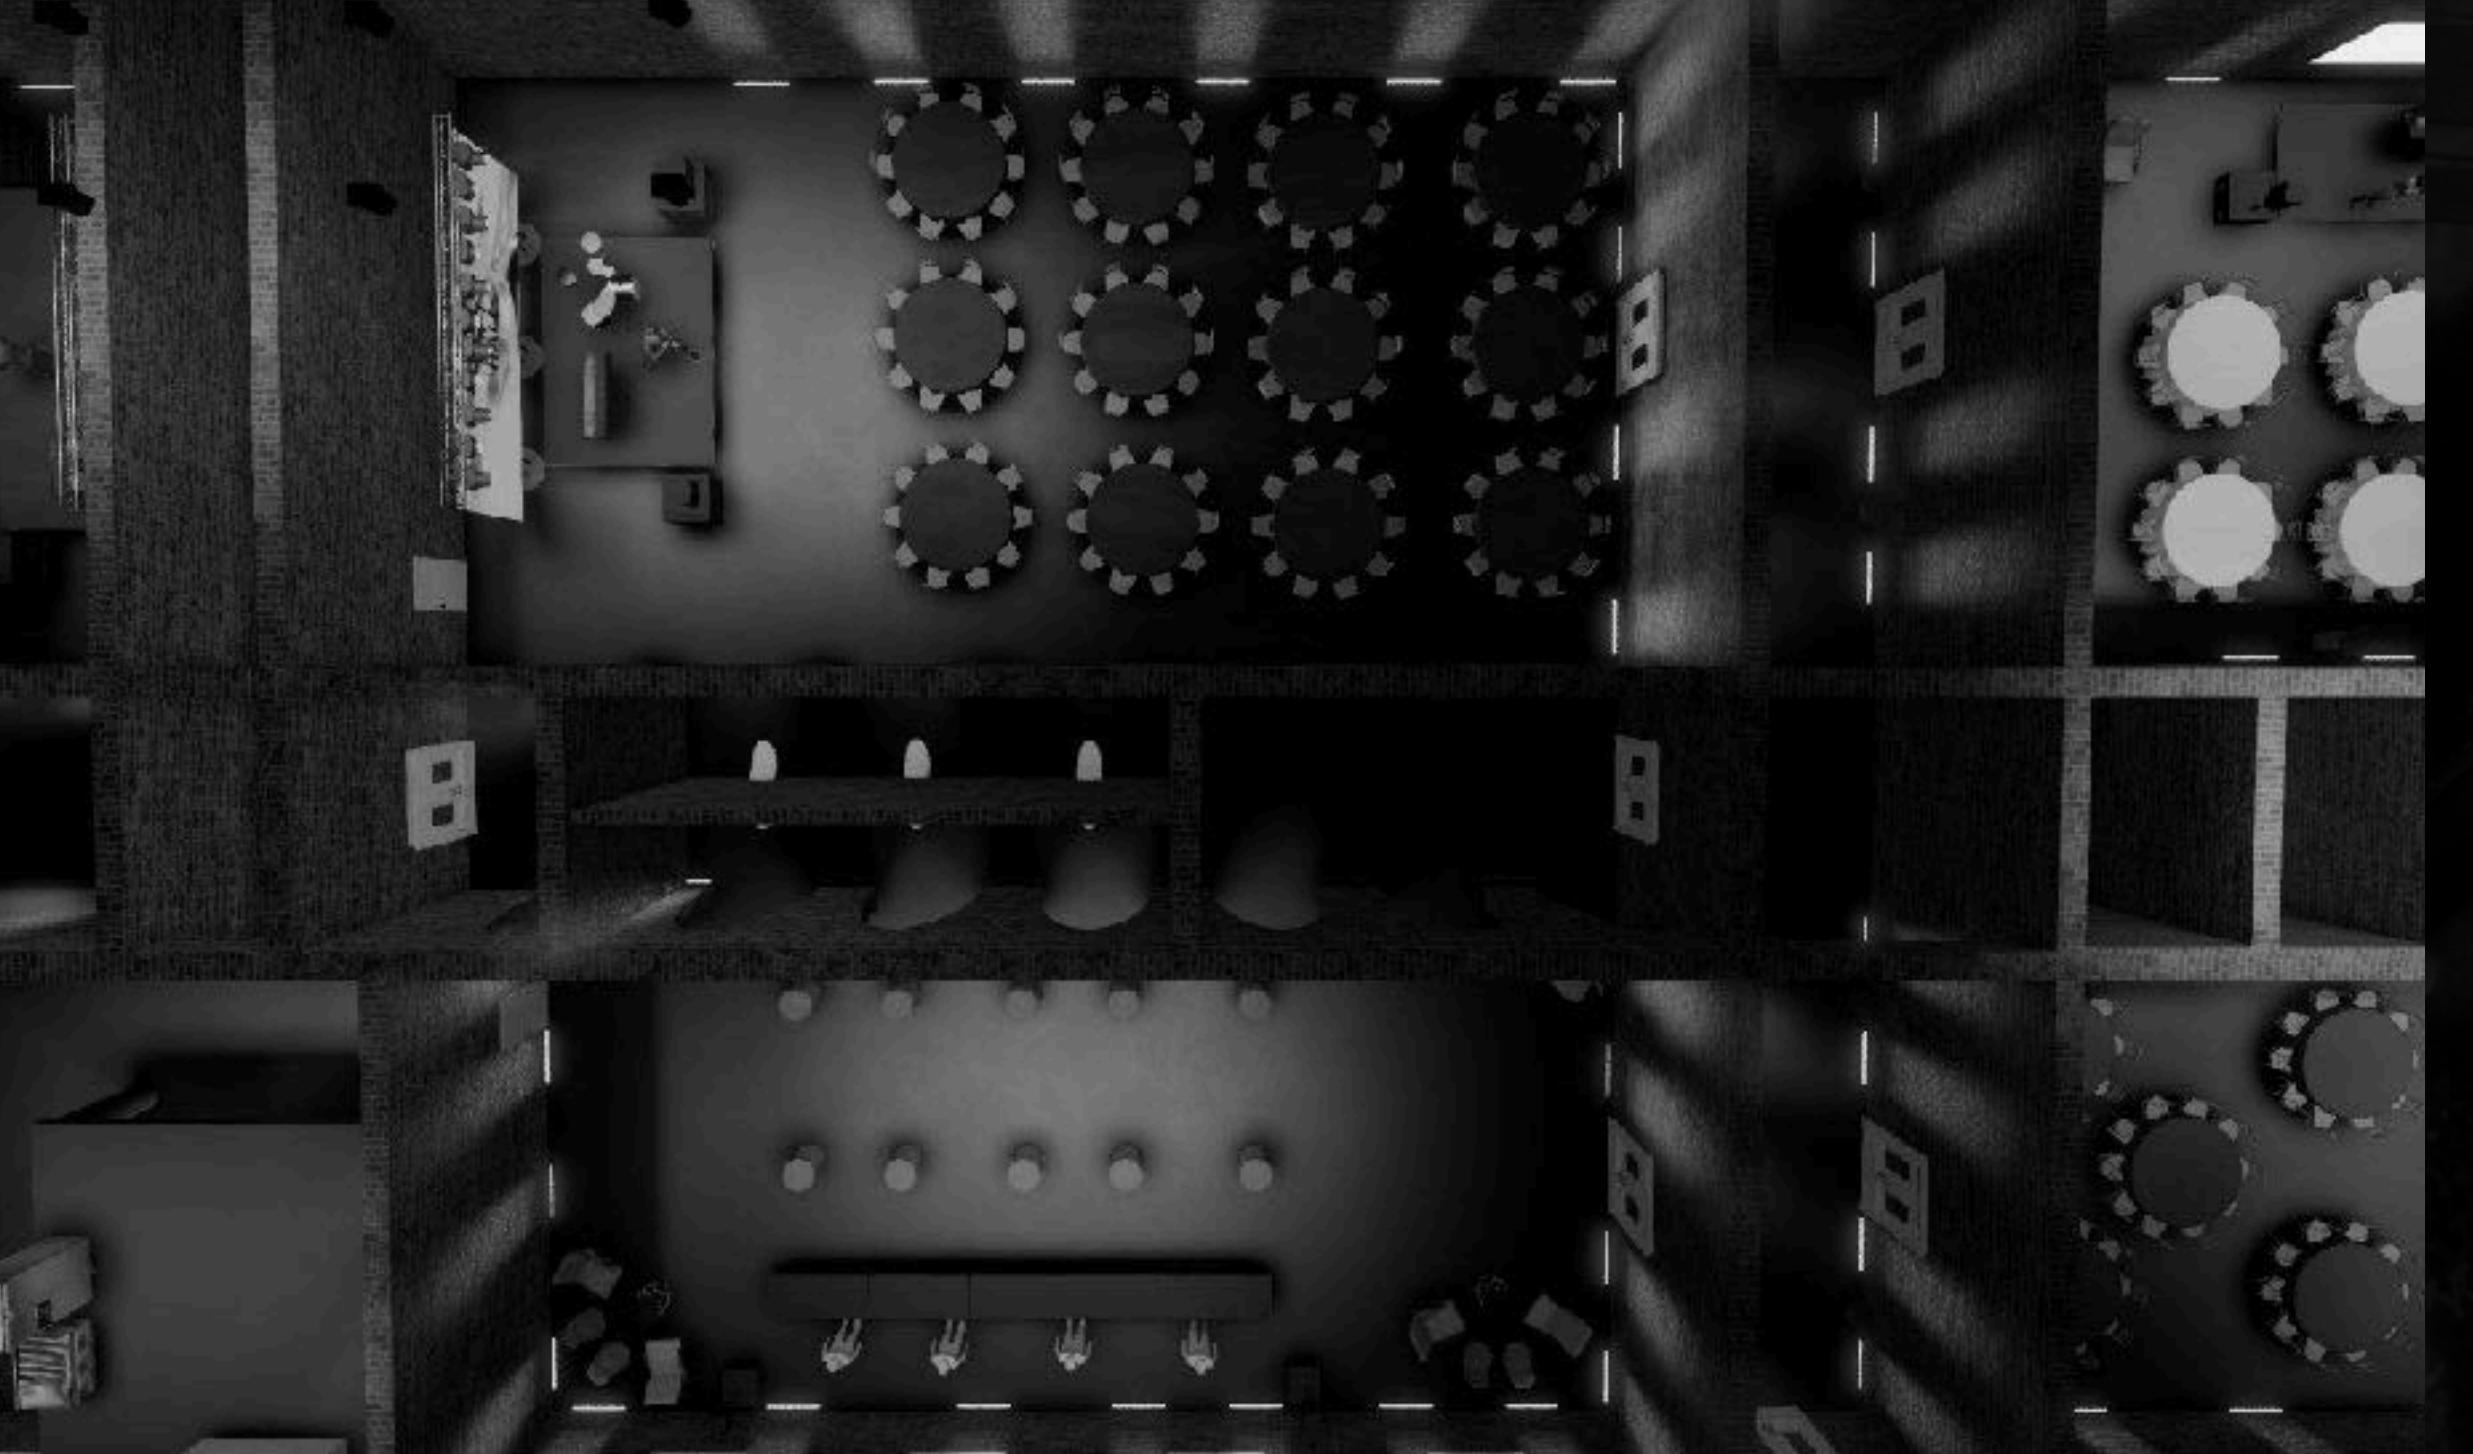

# DE LA MOTHE HALL

метраж: 177  $m^2$

высота: 6  $m^2$

гостей: 150

# MONTFERRAND HALL



188 m<sup>2</sup>


Камерный лофт под историческими сводами с фактурными стенами из красного кирпича, необработанного бетона и отдельным лаундж пространством



Огюст Монферран — автор Исаакиевского собора , Александровская колонны .

Booking

from December 1st  
2025

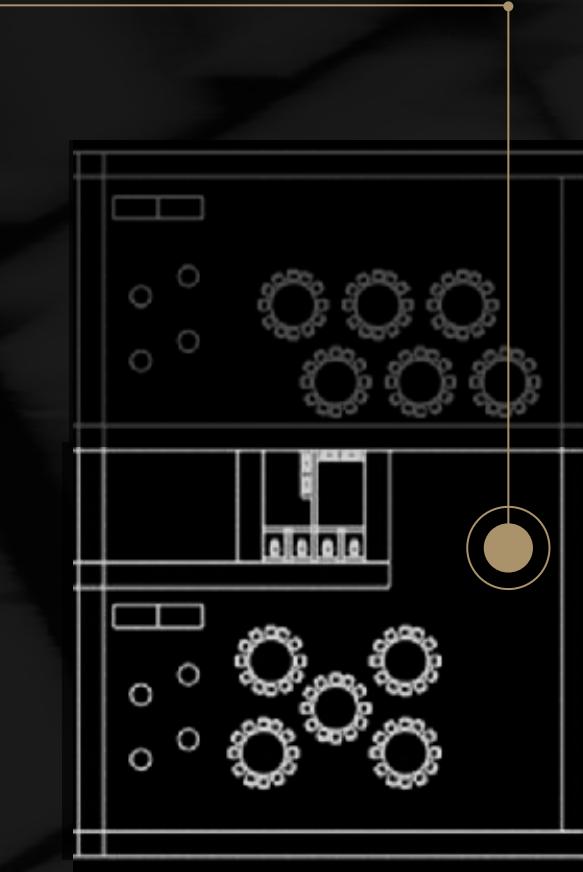


# MONTFERRAND HALL

метраж: 188  $m^2$

высота: 6  $m^2$

гостей: 80

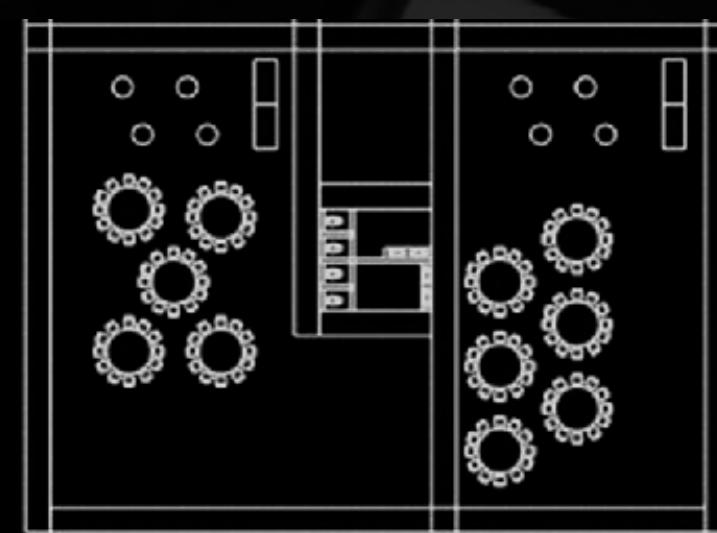



LOFT  
HALL

STAY CLOSE  
STAY LOFT

+7 (812) 635-49-72  
[spb@lofthall.ru](mailto:spb@lofthall.ru)